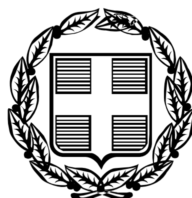


ΕΦΗΜΕΡΙΣ ΤΗΣ ΚΥΒΕΡΝΗΣΕΩΣ

ΤΗΣ ΕΛΛΗΝΙΚΗΣ ΔΗΜΟΚΡΑΤΙΑΣ

ΤΕΥΧΟΣ ΤΕΤΑΡΤΟ **Αρ. Φύλλου 288**

11 Απριλίου 2006

ΠΕΡΙΕΧΟΜΕΝΑ

ΑΠΟΦΑΣΕΙΣ

ΑΠΟΦΑΣΕΙΣ

Αριθ. 366/σχ.4873/Τυ (1)

Επικύρωση οριοθέτησης τμήματος υδατορέματος στη θέση «Λιάρια» στο Δ.Δ. Δρακότρυπας Δήμου Μουζακίου Ν. Καρδίτσας.

Ο ΓΕΝΙΚΟΣ ΓΡΑΜΜΑΤΕΑΣ
ΠΕΡΙΦΕΡΕΙΑΣ ΘΕΣΣΑΛΙΑΣ

Έχοντας υπόψη:

1. Τις διατάξεις του άρθρου 6 του ν. 880/1979, όπως αυτές τροποποιήθηκαν με το άρθρο 5 του ν. 3010/2002.

2. Το άρθρο 6 του Κτιριοδομικού Κανονισμού (απόφαση 3046/304/3.2.1989/ΦΕΚ 55Δ΄).

3. Το υπ' αριθμ. Δ2040/16.11.2005 πρ. της Δ/νσης Τεχνικών Υπηρεσιών της Νομαρχιακής Αυτοδιοίκησης Καρδίτσας με το οποίο διαβιβάστηκαν οι φάκελοι για επικύρωση της οριοθέτησης του τμήματος υδατορέματος στη θέση «Λιάρια» στο Δ.Δ. Δρακότρυπας Δήμου Μουζακίου Ν. Καρδίτσας.

4. Τη μελέτη οριοθέτησης του υπόψη τμήματος του Πορταϊκού ποταμού που συνέταξε ο ΛΑΦΑΖΑΝΗΣ ΚΩΝ/ΝΟΣ, Πολιτικός Μηχανικός όπως αυτή ελέγχθηκε και θεωρήθηκε από την Δ/νση Τεχ/κων Υπηρεσιών της Νομαρχιακής Αυτοδιοίκησης Καρδίτσας.

5. Το τοπογραφικό διάγραμμα αποτύπωσης του υπόψη ποταμού το οποίο συντάχθηκε από τον παραπάνω μελετητή, ελέγχθηκε και θεωρήθηκε από την Δ/νση Τεχ/κων Υπηρεσιών της Νομαρχιακής Αυτοδιοίκησης Καρδίτσας, επί του οποίου έγινε καθορισμός των οριογραμμών.

6. Την υπ' αριθμ. 313, 314/31.1.2005 απόφαση της Δ/νσης Πολεοδομίας Πολ/κών Εφ/γων και Περ/ντος του Τμήματος Περιβάλλοντος.

7. Την υπ' αριθμ. 327/2005 (30.11.2005) απόφαση του Δημοτικού Συμβουλίου Μουζακίου υπέρ της οριοθέτησης του υδατορέματος που διέρχεται από την ιδιοκτησία του Χαρίση Γεωργίου στην κτηματική περιοχή «Λιάρια» η οποία κρίθηκε νόμιμη με το υπ' αριθμ. 20398/2005 έγγραφο της Δ/νσης Τοπικής Αυτοδιοίκησης και Διοίκησης Ν. Καρδίτσας Περιφέρειας Θεσσαλίας.

8. Την υπ' αριθμ. 5742/4.9.2003 απόφαση του Γενικού Γραμματέα Περιφέρειας Θεσσσαλίας «Εξουσιοδότηση Προϊσταμένου Δ.Δ.Ε. Περιφέρειας Θεσσαλίας για υπογραφή έγγραφων κ.τλ.», αποφασίζουμε:

Επικυρώνουμε τις οριογραμμές του τμήματος υδατορέματος στη θέση «Λιάρια» στο Δ.Δ. Δρακότρυπας Δήμου Μουζακίου Ν. Καρδίτσας, όπως αυτές καθορίστηκαν από την Δ/νση Τεχνικών Υπηρεσιών της Νομαρχιακής Αυτοδιοίκησης Ν. Καρδίτσας και φαίνονται στο τοπογραφικό διάγραμμα.

Η απόφαση αυτή να δημοσιευθεί στην Εφημερίδα της Κυβερνήσεως.

Λάρισα, 27 Φεβρουαρίου 2006

Ο Γενικός Γραμματέας Περιφέρειας
ΦΩΤΗΣ ΓΚΟΥΠΑΣ

ΤΙΤΛΟΣ: «ΟΡΙΟΘΕΤΗΣΗ ΥΔΑΤΟΡΕΥΜΑΤΟΣ ΣΤΗΝ ΘΕΣΗ 'ΛΙΑΡΙΑ'
Δ.Δ. ΔΡΑΚΟΤΡΥΠΑΣ ΔΗΜΟΥ ΜΟΥΖΑΚΙΟΥ ΝΟΜΟΥ ΚΑΡΔΙΤΣΑΣ»

- Το παρόν Τοπογραφικό Διάγραμμα Συνοδεύει την Τεχνική Έκθεση που συντάχθηκε βάσει του άρθρου 5 του Ν. 1030/2002 περί διαδικασίας Οριοθέτησης Υδατορευμάτων

- Οι Κορυφογραμμές εξασφαλίζονται όπως σημειώνεται στο Διάγραμμα από συντεταγμένες του Κρατικού Δικτύου (Σύστημα Αναφοράς ΕΓΣΑ ' 87)

ΤΡΙΓΩΝΟΜΕΤΡΙΚΗ ΕΞΑΡΤΗΣΗ : ΚΡΑΤΙΚΟ ΤΡΙΓΩΝΟΜΕΤΡΙΚΟ ΔΙΚΤΥΟ
ΥΨΟΜΕΤΡΙΚΗ ΑΦΕΤΗΡΙΑ : ΚΡΑΤΙΚΟ ΧΩΡΟΣΤΑΘΜΙΚΟ ΔΙΚΤΥΟ
ΜΕΘΟΔΟΣ ΑΠΟΤΥΠΩΣΗΣ : ΤΑΧΥΜΕΤΡΙΚΗ

Πίνακας Συντεταγμένων Κορυφής Αριστερής Οριογραμμής Ρέμματος

ΣΗΜΕΙΟ	X	Y	Απόσταση
A1	X=294319.96	Y=4363178.48	Z= 7.13
A2	X=294323.77	Y=4363184.51	Z= 10.83
A3	X=294326.25	Y=4363195.06	Z= 35.25
A4	X=294337.21	Y=4363228.56	Z= 3.58
A5	X=294338.68	Y=4363231.83	Z= 5.62
A6	X=294342.20	Y=4363236.21	Z= 6.53
A7	X=294343.12	Y=4363242.68	Z= 1.71
A8	X=294343.00	Y=4363244.38	Z= 5.37
A9	X=294346.41	Y=4363248.53	Z= 9.65
A10	X=294355.98	Y=4363250.89	Z= 6.39
A11	X=294362.34	Y=4363250.35	Z= 8.31
A12	X=294370.36	Y=4363252.56	Z= 12.36
A13	X=294382.56	Y=4363254.52	Z= 28.45
A14	X=294406.02	Y=4363270.61	Z= 10.99
A15	X=294412.71	Y=4363279.33	Z= 8.84
A16	X=294420.23	Y=4363283.98	Z= 8.70
A17	X=294427.15	Y=4363289.12	Z= 5.59
A18	X=294430.87	Y=4363293.39	Z= 6.33
A19	X=294435.10	Y=4363298.09	Z= -

Πίνακας Συντεταγμένων Κορυφής Δεξιάς Οριογραμμής Ρέμματος

ΣΗΜΕΙΟ	X	Y	Απόσταση
Δ1	X=294325.23	Y=4363172.6	Z= 14.74
Δ2	X=294332.07	Y=4363185.6	Z= 42.73
Δ3	X=294344.40	Y=4363226.5	Z= 1.34
Δ4	X=294344.69	Y=4363227.8	Z= 5.56
Δ5	X=294347.80	Y=4363232.4	Z= 8.71
Δ6	X=294348.71	Y=4363241.1	Z= 3.93
Δ7	X=294351.06	Y=4363244.3	Z= 6.33
Δ8	X=294357.23	Y=4363245.6	Z= 5.30
Δ9	X=294362.56	Y=4363245.5	Z= 8.19
Δ10	X=294370.66	Y=4363246.5	Z= 13.66
Δ11	X=294384.16	Y=4363248.6	Z= 5.02
Δ12	X=294388.99	Y=4363249.9	Z= 29.61
Δ13	X=294414.43	Y=4363265.1	Z= 8.75
Δ14	X=294420.93	Y=4363271.0	Z= 7.46
Δ15	X=294425.15	Y=4363277.1	Z= 11.42
Δ16	X=294433.69	Y=4363284.7	Z= 5.59
Δ17	X=294437.51	Y=4363288.8	Z= 5.64
Δ18	X=294440.63	Y=4363293.5	Z= -

Υπόμνημα Καθορισμού Οριογραμμών Ρέμματος

- Αριστερή και Δεξιά Οριογραμμή Ρέμματος
- Γραμμή Πλημμύρας (Περίοδος επαναφοράς Τ: 100 χρόνια)
- Βαθειά Γραμμή Κοίτης Ρέμματος
- 1,2,3…,17 Θέσεις Λήψεως διατομών κατά μήκος του ρέμματος που χρησιμοποιήθηκαν κατά τους υδραυλικούς υπολογισμούς για τον καθορισμό των γραμμών πλημμύρας

ΕΡΓΟΔΟΤΗΣ	ΧΑΡΙΣΗΣ ΓΕΩΡΓΙΟΣ
ΔΙΕΥΘΥΝΟΥΣΑ ΥΠΗΡΕΣΙΑ	ΔΙΕΥΘΥΝΣΗ ΤΕΧΝΙΚΩΝ ΥΠΗΡΕΣΙΩΝ ΝΟΜΑΡΧΙΑΚΗΣ ΑΥΤΟΔΙΟΙΚΗΣΗΣ ΚΑΡΔΙΤΣΑΣ
ΜΕΛΕΤΗ	ΚΑΘΟΡΙΣΜΟΥ ΟΡΙΟΓΡΑΜΜΩΝ ΥΔΑΤΟΡΕΥΜΑΤΟΣ ΣΤΗΝ ΘΕΣΗ "ΛΙΑΡΙΑ" Δ.Δ. ΔΡΑΚΟΤΡΥΠΑΣ ΔΗΜΟΥ ΜΟΥΖΑΚΙΟΥ ΝΟΜΟΥ ΚΑΡΔΙΤΣΑΣ
ΤΙΤΛΟΣ ΣΧΕΔΙΟΥ	ΟΡΙΖΟΝΤΙΟΓΡΑΦΙΚΟ ΚΑΙ ΥΨΟΜΕΤΡΙΚΟ ΤΟΠΟΓΡΑΦΙΚΟ ΔΙΑΓΡΑΜΜΑ ΑΠΟΤΥΠΩΣΗΣ ΤΟΥ ΥΔΑΤΟΤΕΥΜΑΤΟΣ ΚΑΙ ΤΩΝ ΟΡΙΟΓΡΑΜΜΩΝ ΤΟΥ — ΑΡΙΘΜΟΣ ΣΧΕΔΙΟΥ: 2
ΚΛΙΜΑΚΑ ΣΧΕΔΙΟΥ	1 : 500
ΗΜΕΡΟΜΗΝΙΑ	ΟΚΤΩΒΡΙΟΣ 2005
ΣΥΝΤΑΚΤΗΣ ΜΕΛΕΤΗΣ	ΛΑΦΑΖΑΝΗΣ ΚΩΝΣΤΑΝΤΙΝΟΣ ΠΟΛΙΤΙΚΟΣ ΜΗΧΑΝΙΚΟΣ — Ημερομηνία — Υπογραφή
ΣΦΡΑΓΙΔΑ - ΥΠΟΓΡΑΦΗ ΣΥΝΤΑΚΤΗ	

ΔΙΕΥΘΥΝΣΗ ΤΕΧΝΙΚΩΝ ΥΠΗΡΕΣΙΩΝ ΝΟΜΑΡΧΙΑΚΗΣ ΑΥΤΟΔΙΟΙΚΗΣΗΣ ΚΑΡΔΙΤΣΑΣ

ΕΛΕΓΧΘΗΚΕ - ΘΕΩΡΗΘΗΚΕ		ΕΠΙΚΥΡΩΘΗΚΕ
ΚΑΡΔΙΤΣΑ / /2005 — ΕΛΕΓΧΘΗΚΕ ΩΣ ΠΡΟΣ ΤΗΝ ΑΚΡΙΒΕΙΑ ΤΟΥ ΤΟΠΟΓΡΑΦΙΚΟΥ ΔΙΑΓΡΑΜΜΑΤΟΣ ΚΑΙ ΚΑΘΟΡΙΖΟΝΤΑΙ ΟΙ ΟΡΙΟΓΡΑΜΜΕΣ ΤΟΥ ΥΔΑΤΟΡΕΥΜΑΤΟΣ — ΧΡΗΣΤΟΣ ΚΑΨΑΛΗΣ ΜΗΧΑΝΟΛΟΓΟΣ ΜΗΧ/ΚΟΣ ΜΕ Α' β	ΚΑΡΔΙΤΣΑ / /2005 — ΘΕΩΡΗΘΗΚΕ Ο ΔΙΕΥΘΥΝΤΗΣ Τ.Υ. — ΠΟΛΥΖΟΠΟΥΛΟΣ ΧΑΡΑΛΑΜΠΟΣ ΠΟΛ/ΚΟΣ ΜΗΧ/ΚΟΣ ΜΕ Α' β	ΛΑΡΙΣΑ / /2006 — ΕΠΙΚΥΡΩΝΕΤΑΙ ΜΕ ΤΗΝ ΑΡ. ΑΠΟΦΑΣΗ ΤΟΥ Γ.Γ. ΘΕΣΣΑΛΙΑΣ Ο ΑΝΑΠΛΗΡΩΤΗΣ ΠΡΟΪΣΤΑΜΕΝΟΣ Δ.Δ.Ε. ΠΕΡΙΦΕΡΕΙΑΣ ΘΕΣΣΑΛΙΑΣ — ΒΑΣΙΛΙΚΗ ΔΟΥΔΑΛΗ ΠΟΛ/ΚΟΣ ΜΗΧ/ΚΟΣ ΜΕ Α' β

ΤΡΙΚΑΛΑ 15/11/ 2005
Ο ΣΥΝΤΑΞΑΣ

ΚΩΣΤΑΣ ΛΑΦΑΖΑΝΗΣ

ΠΟΛΙΤΙΚΟΣ ΜΗΧΑΝΙΚΟΣ

ΚΑΡΔΙΤΣΑ 15 / 11 / 2005
ΕΛΕΓΧΘΗΚΕ ΩΣ ΠΡΟΣ ΤΗΝ ΑΚΡΙΒΕΙΑ ΤΟΥ ΤΟΠΟΓΡΑΦΙΚΟΥ ΔΙΑΓΡΑΜΜΑΤΟΣ ΚΑΙ ΚΑΘΟΡΙΖΟΝΤΑΙ ΟΙ ΟΡΙΟΓΡΑΜΜΕΣ ΤΟΥ ΠΟΡΤΑΪΚΟΥ ΠΟΤΑΜΟΥ

ΧΡΗΣΤΟΣ ΚΑΨΑΛΗΣ - ΜΗΧΑΝΟΛΟΓΟΣ ΜΗΧΑΝΙΚΟΣ ΜΕ Α'β.

ΚΑΡΔΙΤΣΑ 16 / 11 / 2005
ΘΕΩΡΗΘΗΚΕ
Ο Δ/ ΝΤΗΣ Τ.Υ.

ΠΟΛΥΖΟΠΟΥΛΟΣ ΧΑΡΑΛΑΜΠΟΣ
ΠΟΛ. ΜΗΧ. ΜΕ Α'β.

ΕΠΙΚΥΡΩΝΕΤΑΙ
ΜΕ ΤΗΝ ΑΡ. 366/ΤΩ/27-2-06 ΑΠΟΦΑΣΗ
ΤΟΥ Γ.Γ. ΘΕΣΣΑΛΙΑΣ
ΛΑΡΙΣΑ 28/2/2006
Ο ΑΝΑΠΛΗΡΩΤΗΣ ΠΡΟΪΣΤΑΜΕΝΟΣ Δ.Δ.Ε.
ΠΕΡΙΦΕΡΕΙΑΣ ΘΕΣΣΑΛΙΑΣ

ΒΑΣΙΛΙΚΗ ΔΟΥΔΑΛΗ
ΠΟΛΙΤΙΚΟΣ ΜΗΧΑΝΙΚΟΣ ΜΕ Α'β.

ΕΘΝΙΚΟ ΤΥΠΟΓΡΑΦΕΙΟ
Για τεχνικούς λόγους στο σχεδιάγραμμα έγινε σμίκρυνση κατά ποσοστό 78 %

Αριθ. 3416/242/06 (2)

Τροποποίηση του εγκεκριμένου ρυμοτομικού σχεδίου του Δήμου Άνω Λιοσίων στο Ο.Τ. Κ 348Α - Γ 360Α της Π.Ε. «Ζωφριά Ι» Δήμου Άνω Λιοσίων Δυτικής Αττικής.

Ο ΝΟΜΑΡΧΗΣ ΔΥΤΙΚΗΣ ΑΤΤΙΚΗΣ

Έχοντας υπόψη:

1. Τις διατάξεις των άρθρων 3 και 70 του ν.δ. της 17ης Ιουλίου 1923 όπως μεταγενέστερα συμπληρώθηκαν και τροποποιήθηκαν.

2 Το άρθρο 2 του ν. 1577/1985 «Γενικός οικοδομικός κανονισμός, όπως ισχύει μετά το ν. 2831/2000 (ΦΕΚ 140 Α).

3. Τα άρθρα 152 παρ. 6, 154 και 161 του από 14.7.1999 π.δ/γματος «Κώδικας Βασικής Πολεοδομικής Νομοθεσίας» (ΦΕΚ 580/Δ΄).

4. Την υπ' αριθμ. 75724/1151/30.12.1983 (ΦΕΚ 767/Β΄/ 30.12.1983) κοινή απόφαση Υπουργού Προεδρίας της Κυβερνήσεως και ΧΟΠ «Κωδικοποίηση τροποποίηση και συμπλήρωση των Συλλογικών Οργάνων γνωμοδοτικής και αποφασιστικής αρμοδιότητας του Υπ. ΧΟΠ σε ενιαίο κείμενο».

5. Τις διατάξεις του άρθρου 3 του ν. 2218/1994 (ίδρυση Νομαρχιακής Αυτοδιοίκησης) και τις τροποποιήσεις αυτού με το ν. 2240/1995.

6. Το άρθρο 10 παρ. 1α και 1β του ν. 3044/27.8.2002 (ΦΕΚ 197/Α΄/2002) Περί ασκήσεως αρμοδιοτήτων πολεοδομικού σχεδιασμού.

7. Την υπ' αριθμ. 1089/1982 εισήγηση του τμήματος Α΄ της Δ/νσης Πολεοδομίας Δυτ. Αττικής.

8. Την υπ' αριθμ. 16/2006 ομόφωνη γνωμοδότηση του ΣΧΟΠ του Νομού που διατυπώθηκε στο 6ο Πρακτικό στη συνεδρίαση της 21.2.2006.

9. Την υπ' αριθμ. 231/2005 απόφαση του Δ.Σ. Δήμου Άνω Λιοσίων.

10. Το γεγονός ότι με την παρούσα απόφαση δεν προκαλείται επιβάρυνση του κρατικού προϋπολογισμού ή αυτού του Ο.Τ.Α., αποφασίζουμε:

Άρθρο 1

Εγκρίνεται η τροποποίηση του εγκεκριμένου ρυμοτομικού σχεδίου της Π.Ε. «Ζωφριά Ι» του Δήμου Άνω Λιοσίων στα, Ο.Τ. Κ 348Α και Γ 360Α με την κατάργηση πεζόδρομου και την ενοποίηση αυτών σε ένα ενιαίο Ο.Τ. Γ 360Α και το χαρακτηρισμό του ως χώρο σχολείου καθώς και τη διάνοιξη πεζόδρομου, όπως αναλυτικά φαίνεται στο τοπογραφικό διάγραμμα σε κλίμακα 1:500 που έχει θεωρηθεί από το Διευθυντή της Δ/νσης Πολεοδομίας Δυτικής Αττικής και που το αντίτυπό του θα δημοσιευθεί με αυτή την απόφαση στην Εφημερίδα της Κυβερνήσεως.

Άρθρο 2

Από τις διατάξεις αυτής της απόφασης δεν προκαλείται δαπάνη σε βάρος του Κρατικού προϋπολογισμού και του προϋπολογισμού του Δήμου Άνω Λιοσίων.

Άρθρο 3

Η ισχύς αυτής της Απόφασης αρχίζει από την ημερομηνία δημοσίευσής της στην Εφημερίδα της Κυβερνήσεως.

Η απόφαση αυτή να δημοσιευθεί στην Εφημερίδα της Κυβερνήσεως.

Ελευσίνα, 17 Μαρτίου 2006


Ο Νομάρχης
ΑΡΙΣΤΕΙΔΗΣ ΑΡΚΟΥΔΑΡΗΣ

ΠΙΝΑΚΑΣ ΙΔΙΟΚΤΗΤΩΝ ΜΕΜΟΝΩΜΕΝΗΣ ΤΡΟΠΟΠΟΙΗΣΗΣ

Ο.Τ. Κ 348 Α

Α/Α	Κτημ/κος Αριθμός	Ο.Τ.	Ονοματεπώνυμο Ιδιοκτήτη	Ποσοστό Συν/σίας	Διεύθυνση Ιδιοκτήτη
1	014411	360^{1}	[illegible]	100%	Σωκράτους 44 Άνω Λιόσια
2	014802	347	Μπόζη-Σπηλιακολιού Μαρία	100%	Αγνώστου διαμονής
3	014815Ν	348	Μπόζη-Σπηλιακολιού Μαρία	100%	Αγνώστου διαμονής
4	014815	348^{1}	Ο.Σ.Κ.	100%	-
5	014412	347^{1}	Παππού Γεωργία του Μιχαήλ	100%	Αγνώστου διαμονής

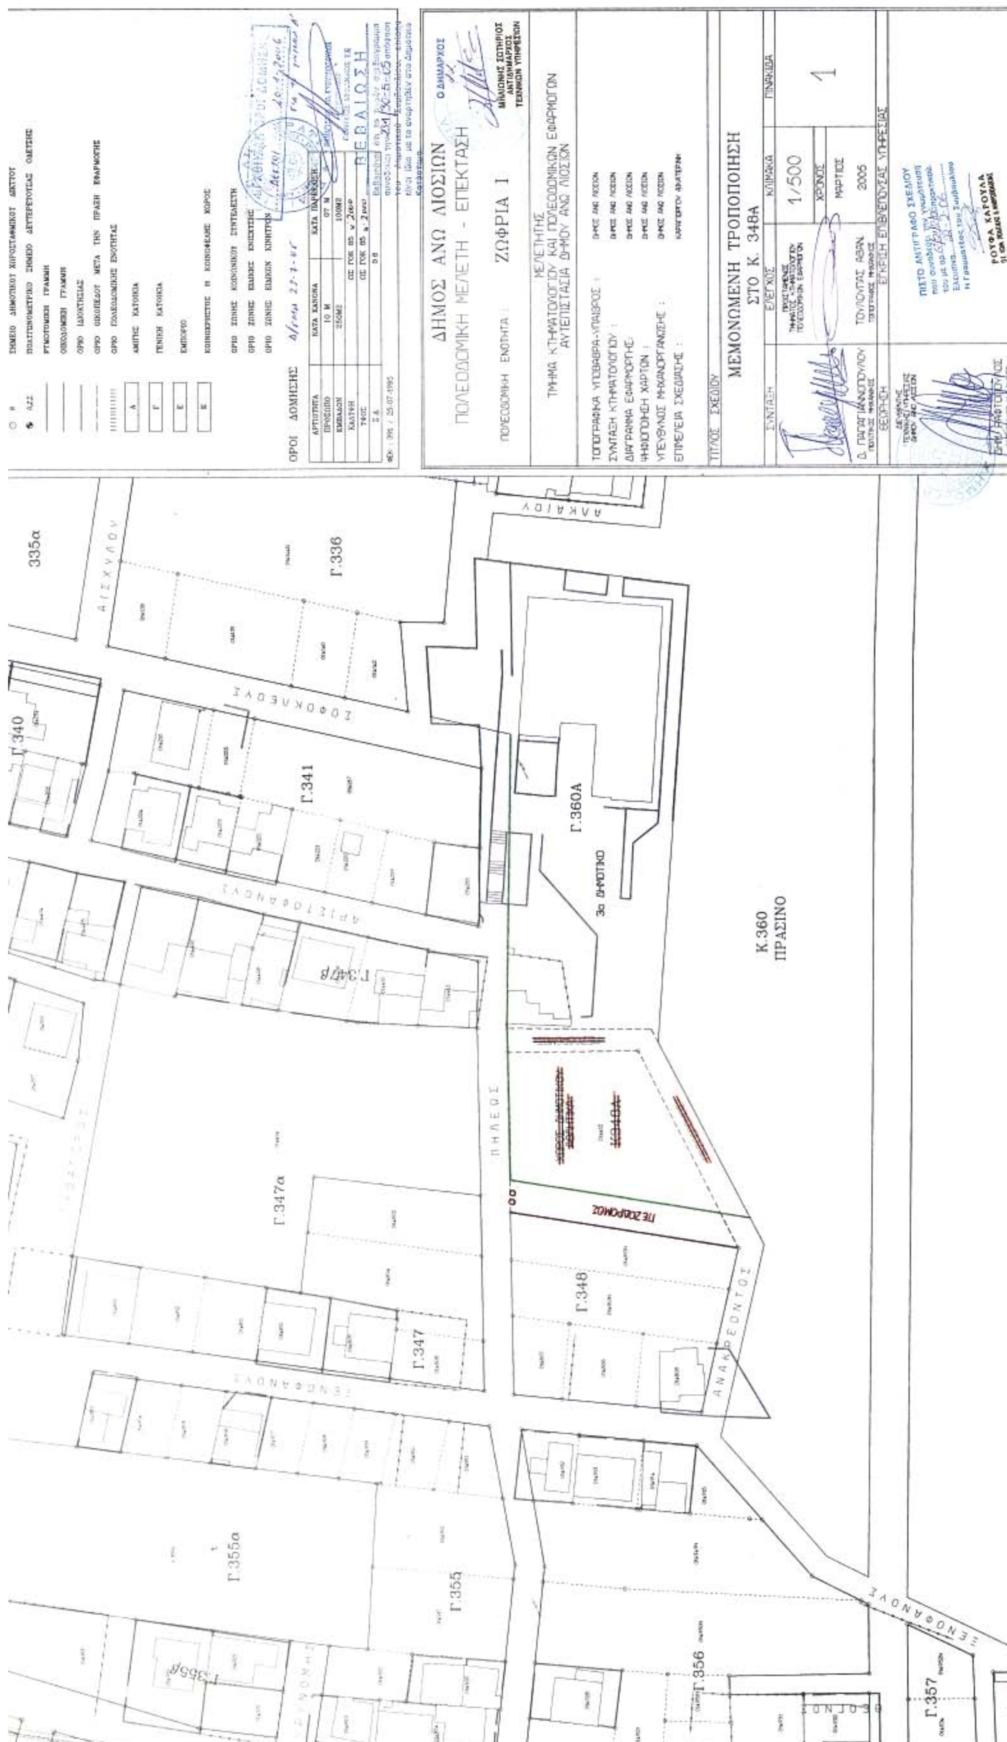


ΔΗΜΟΣ ΑΝΩ ΛΙΟΣΙΩΝ
ΠΟΛΕΟΔΟΜΙΚΗ ΜΕΛΕΤΗ - ΕΠΕΚΤΑΣΗ
ΠΟΛΕΟΔΟΜΙΚΗ ΕΝΟΤΗΤΑ : ΖΩΦΡΙΑ 1
ΜΕΛΕΤΗΤΗΣ
ΤΜΗΜΑ ΚΤΗΜΑΤΟΛΟΓΙΟΥ ΚΑΙ ΠΟΛΕΟΔΟΜΙΚΩΝ ΕΦΑΡΜΟΓΩΝ ΑΥΤΕΠΙΣΤΑΣΙΑ ΔΗΜΟΥ ΑΝΩ ΛΙΟΣΙΩΝ
ΤΟΠΟΓΡΑΦΙΚΑ ΥΠΟΒΑΘΡΑ-ΥΠΑΙΘΡΟΣ :
ΣΥΝΤΑΞΗ ΚΤΗΜΑΤΟΛΟΓΙΟΥ :
ΔΙΑΓΡΑΜΜΑ ΕΦΑΡΜΟΓΗΣ :
ΨΗΦΙΟΠΟΙΗΣΗ ΧΑΡΤΩΝ :
ΥΠΕΥΘΥΝΟΣ ΜΗΧΑΝΟΡΓΑΝΩΣΗΣ :
ΕΠΙΜΕΛΕΙΑ ΣΧΕΔΙΑΣΗΣ :
ΤΙΤΛΟΣ ΣΧΕΔΙΟΥ
ΜΕΜΟΝΩΜΕΝΗ ΤΡΟΠΟΠΟΙΗΣΗ ΣΤΟ Κ. 348Α
ΣΥΝΤΑΞΗ
ΕΛΕΓΧΟΣ
ΚΛΙΜΑΚΑ 1/500
ΠΙΝΑΚΙΔΑ 1
ΧΡΟΝΟΣ ΜΑΡΤΙΟΣ 2005
Δ. ΠΑΠΑΓΙΑΝΝΟΠΟΥΛΟΥ
ΤΟΥΛΟΥΠΑΣ ΑΘΑΝ.
ΘΕΩΡΗΣΗ
ΕΓΚΡΙΣΗ ΕΠΙΒΛΕΠΟΥΣΑΣ ΥΠΗΡΕΣΙΑΣ
Ο ΔΗΜΑΡΧΟΣ
ΜΠΑΛΩΜΕΝΟΣ ΣΩΤΗΡΙΟΣ ΑΝΤΙΔΗΜΑΡΧΟΣ ΤΕΧΝΙΚΩΝ ΥΠΗΡΕΣΙΩΝ
ΠΙΣΤΟ ΑΝΤΙΓΡΑΦΟ ΣΧΕΔΙΟΥ
ΡΟΥΦΑ ΚΑΡΟΥΛΑ
ΟΡΟΙ ΔΟΜΗΣΗΣ
ΒΕΒΑΙΩΣΗ
ΑΙΣΧΥΛΟΥ
ΑΛΚΑΙΟΥ
ΣΟΦΟΚΛΕΟΥΣ
ΑΡΙΣΤΟΦΑΝΟΥΣ
ΠΗΛΕΩΣ
ΑΝΑΚΡΕΟΝΤΟΣ
ΞΕΝΟΦΑΝΟΥΣ
ΠΕΖΟΔΡΟΜΟΣ
3ο ΔΗΜΟΤΙΚΟ
Κ 360 ΠΡΑΣΙΝΟ
335α
Γ.336
Γ.340
Γ.341
Γ.360Α
Γ.347β
Γ.347α
Γ.347
Γ.348
Γ.355α
Γ.355
Γ.355β
Γ.356
Γ.357

Αριθμ. 3413/243/06 (3)

Τροποποίηση του εγκεκριμένου ρυμοτομικού σχεδίου του Δήμου Άνω Λιοσίων στο Ο.Τ. Γ964 της Π.Ε. «Δροσούπολη».

Ο ΝΟΜΑΡΧΗΣ ΔΥΤΙΚΗΣ ΑΤΤΙΚΗΣ

Έχοντας υπόψη:

1. Τις διατάξεις των άρθρων 3 και 70 του ν.δ. της 17ης Ιουλίου 1923 όπως μεταγενέστερα συμπληρώθηκαν και τροποποιήθηκαν.

2 Το άρθρο 2 του ν. 1577/1985 «Γενικός οικοδομικός κανονισμός, όπως ισχύει μετά το ν. 2831/2000 (ΦΕΚ 140 Α).

3. Τα άρθρα 152 παρ. 6, 154 και 161 του από 14.7.1999 π.δ/γματος «Κώδικας Βασικής Πολεοδομικής Νομοθεσίας» (ΦΕΚ 580/Δ΄).

4. Την υπ' αριθμ. 75724/1151/30.12.1983 (ΦΕΚ 767/Β΄/ 30.12.1983) κοινή απόφαση Υπουργού Προεδρίας της Κυβερνήσεως και ΧΟΠ «Κωδικοποίηση τροποποίηση και συμπλήρωση των Συλλογικών Οργάνων γνωμοδοτικής και αποφασιστικής αρμοδιότητας του Υπ. ΧΟΠ σε ενιαίο κείμενο».

5. Τις διατάξεις του άρθρου 3 του ν. 2218/1994 (ίδρυση Νομαρχιακής Αυτοδιοίκησης) και τις τροποποιήσεις αυτού με το ν. 2240/1995.

6. Το άρθρο 10 παρ. 1α και 1β του ν. 3044/27.8.2002 (ΦΕΚ 197/Α΄/2002) Περί ασκήσεως αρμοδιοτήτων πολεοδομικού σχεδιασμού.

7. Την υπ' αριθμ. 12301/1151/04 εισήγηση του τμήματος Α' της Δ/νσης Πολεοδομίας Δυτ. Αττικής.

8. Την υπ' αριθμ. 18/2006 ομόφωνη γνωμοδότηση του ΣΧΟΠ του Νομού που διατυπώθηκε στο 6ο Πρακτικό στη συνεδρίαση της 21.2.2006.

9. Την υπ' αριθμ. 307/2003 απόφαση του Δ.Σ. Δήμου Άνω Λιοσίων.

10. Το γεγονός ότι με την παρούσα απόφαση δεν προκαλείται επιβάρυνση του κρατικού προϋπολογισμού ή αυτού του Ο.Τ.Α., αποφασίζουμε:

Άρθρο 1

Εγκρίνεται η τροποποίηση του εγκεκριμένου ρυμοτομικού σχεδίου της Π.Ε. «Δροσούπολη» του Δήμου Άνω Λιοσίων στο Ο.Τ. Γ964 με την κατάργηση της πρασιάς πλάτους 3,00 μ. στην εφαπτόμενη πλευρά στην οδό Ελασσόνας, όπως αναλυτικά φαίνεται στο τοπογραφικό διάγραμμα σε κλίμακα 1:500 που έχει θεωρηθεί από το Διευθυντή της Δ/νσης Πολεοδομίας Δυτικής Αττικής και που το αντίτυπο του θα δημοσιευθεί με αυτή την απόφαση στην Εφημερίδα της Κυβερνήσεως.

Άρθρο 2

Από τις διατάξεις αυτής της απόφασης δεν προκαλείται δαπάνη σε βάρος του Κρατικού προϋπολογισμού και του προϋπολογισμού του Δήμου Άνω Λιοσίων.

Άρθρο 3

Η ισχύς αυτής της απόφασης αρχίζει από την ημερομηνία δημοσίευσης της στην Εφημερίδα της Κυβερνήσεως.

Η απόφαση αυτή να δημοσιευθεί στην Εφημερίδα της Κυβερνήσεως.

Ελευσίνα, 17 Μαρτίου 2006

Ο Νομάρχης
ΑΡΙΣΤΕΙΔΗΣ ΑΡΚΟΥΔΑΡΗΣ

ΠΙΝΑΚΑΣ ΙΔΙΟΚΤΗΤΩΝ ΜΕΜΟΝΩΜΕΝΗΣ ΤΡΟΠΟΠΟΙΗΣΗΣ

Ο.Τ. 964

Α/Α	Κτημ/κος Αριθμός	Ο.Τ.	Ονοματεπώνυμο Ιδιοκτήτη	Ποσοστό Συν/σίας	Διεύθυνση Ιδιοκτήτη
1	101395	964	Γερολυμάτος Ιωάννης	100%	Αριστοτέλους 44 Περιστέρι
2	101417	963	Γερολυμάτος Δημήτριος	100%	Αριστοτέλους 44 Περιστέρι
3	101416	963	Παναγάκου Σταματούλα Παναγάκος Δημήτριος Παναγάκος Ηλίας Παναγάκου Ιφιγένεια	25% 25% 25% 25%	Δεριγνύ 60 Αθήνα

ΑΠΟΣΠΑΣΜΑ ΑΠΟ ΤΟ ΕΓΚΕΚΡΙΜΕΝΟ ΡΥΘΜΟΤΟΜΙΚΟ

ΚΛ. 1:500

Μ Π Ι Ζ Α Ν Ι Ο Υ

Α Ρ Ι Ν Ι Σ Τ Α Σ

ΠΕΖΟΔΡΟΜΟΣ

Γ. 964

Γ. 963

Γ. 965

Γ.948

Γ.954

Γ.955

Γ.957

ΔΙΔΥΜΟΤΕΙΧΟΥ

ΠΥΘΙΟΥ

ΟΡΕΣΤΙΑΔΑΣ

πρασιά 300μ

Οι διακεκομμένες & συνεχείς γραμμές χρώματος που εμφανίζονται στο ΟΤ 964 είναι αυτές που ισχύουν βάσει του ΦΕΚ 181/Δ/... της Α'

ΔΙΑΝΟΜΗ ΠΙΝΑΚΙΔΩΝ

ΠΕΡΙΜΕΤΡΙΚΟΣ ΤΕΤΡΑΓΩΝΙΣΜΟΣ

ΔΙΑΓΡΑΜΜΑΤΩΝ ΠΡΟΒΟΛΗΣ ΗΑΤΤ

ΕΘΝΙΚΟ ΤΥΠΟΓΡΑΦΕΙΟ
Για τεχνικούς λόγους στο σχεδιάγραμμα έγινε σμίκρυνση κατά ποσοστό 44 %

ΥΠΟΜΝΗΜΑ

ΣΥΣΤΗΜΑ ΠΡΟΒΟΛΗΣ

ΕΛΛΗΝΙΚΟ DATUM

ΕΓΚΑΡΣΙΑ ΜΕΡΚΑΤΟΡΙΚΗ ΠΡΟΒΟΛΗ 3°

ΚΕΝΤΡΙΚΟΣ ΜΕΣΗΜΒΡΙΝΟΣ λ=0° ΑΠΟ ΑΘΗΝΑ

ΣΥΜΒΟΛΙΣΜΟΙ

- Ρ — ΣΗΜΕΙΟ ΔΗΜΟΤΙΚΟΥ ΠΟΛΥΓΩΝΟΜΕΤΡΙΚΟΥ ΔΙΚΤΥΟΥ
- R — ΣΗΜΕΙΟ ΔΗΜΟΤΙΚΟΥ ΧΩΡΟΣΤΑΘΜΙΚΟΥ ΔΙΚΤΥΟΥ
- ΑΖΣ — ΠΟΛΥΓΩΝΟΜΕΤΡΙΚΟ ΣΗΜΕΙΟ ΔΕΥΤΕΡΕΥΟΥΣΑΣ ΟΔΕΥΣΗΣ
- ΡΥΜΟΤΟΜΙΚΗ ΓΡΑΜΜΗ
- ΟΙΚΟΔΟΜΙΚΗ ΓΡΑΜΜΗ
- ΟΡΙΟ ΙΔΙΟΚΤΗΣΙΑΣ
- ΟΡΙΟ ΟΙΚΟΠΕΔΟΥ ΜΕΤΑ ΤΗΝ ΠΡΑΞΗ ΕΦΑΡΜΟΓΗΣ
- ΟΡΙΟ ΠΟΛΕΟΔΟΜΙΚΗΣ ΕΝΟΤΗΤΑΣ
- Α — ΑΜΙΓΗΣ ΚΑΤΟΙΚΙΑ
- Γ — ΓΕΝΙΚΗ ΚΑΤΟΙΚΙΑ
- Ε — ΕΜΠΟΡΙΟ
- Κ — ΚΟΙΝΟΧΡΗΣΤΟΣ Η ΚΟΙΝΩΦΕΛΗΣ ΧΩΡΟΣ
- ΟΡΙΟ ΖΩΝΗΣ ΚΟΙΝΩΝΙΚΟΥ ΣΥΝΤΕΛΕΣΤΗ
- ΟΡΙΟ ΖΩΝΗΣ ΕΙΔΙΚΗΣ ΕΝΙΣΧΥΣΗΣ
- ΟΡΙΟ ΖΩΝΗΣ ΕΙΔΙΚΩΝ ΚΙΝΗΤΡΩΝ

ΕΛΛΗΝΙΚΗ ΔΗΜΟΚΡΑΤΙΑ
ΝΟΜΑΡΧΙΑΚΗ ΑΥΤΟΔΙΟΙΚΗΣΗ ΔΥΤ. ΑΤΤΙΚΗΣ
ΔΙΕΥΘΥΝΣΗ ΠΟΛΕΟΔΟΜΙΑΣ
ΤΜΗΜΑ ΤΟΠΟΓΡΑΦΙΚΟ
Συνοδεύει την με αρ. 3413/243/06
Απόφαση περί Τροποποίησης του ρυμοτομικού σχεδίου ... στο Ο.Τ. 964
Ελευσίνα 13/06
Ο Δ/ντής

Ελευσίνα 15/3/06

ΕΛΕΓΧΘΗΚΑΝ ΟΡΟΙ ΔΟΜΗΣΗΣ

ΟΡΟΙ ΔΟΜΗΣΗΣ Δ/ΓΜΑ 29/12/1986 ΦΕΚ: 181/Δ/10.03.1987

	ΚΑΤΑ ΚΑΝΟΝΑ	ΚΑΤΑ ΠΑΡΕΚΛΙΣΗ
ΕΜΒΑΔΟΝ	Ε=250 Μ2	Ε=100 Μ2
ΠΡΟΣΩΠΟ	10 Μ	7 Μ
ΣΥΝΤ. ΔΟΜΗΣΗΣ	0.8	0.8
ΚΑΛΥΨΗ	50%	60%
ΥΨΟΣ	8.5 Μ+1.5 ΣΤΕΓΗ ΥΠΟΧΡΕΩΤΙΚΗ (ΦΕΚ.251/Δ/16-4-1998)	

ΒΕΒΑΙΩΣΗ

Βεβαιούται ότι το παρόν σχεδιάγραμμα συνοδεύει την 327/20-10-03 απόφαση του Δημοτικού Συμβουλίου, επίσης ... με το αναρτηθέν στο Δημοτικό Κατάστημα.

ΟΡΟΙ ΔΟΜΗΣΗΣ Δ/ΓΜΑ 29/12/1986 ΦΕΚ: 181/Δ/10-04-1987

	ΚΑΤΑ ΚΑΝΟΝΑ	ΚΑΤΑ ΠΑΡΕΚΚΛΙΣΗ
ΕΜΒΑΔΟΝ	Ε=250 Μ2	Ε=100 Μ2
ΠΡΟΣΩΠΟ	10 Μ	7 Μ
ΣΥΝΤ. ΔΟΜΗΣΗΣ	0.8	0.8
ΚΑΛΥΨΗ	50%	60%
ΥΨΟΣ	8.5 Μ+1.5 ΣΤΕΓΗ ΥΠΟΧΡΕΩΤΙΚΗ (ΦΕΚ.251/Δ/16-4-1998)	

ΒΕΒΑΙΩΣΗ

Βεβαιούται ότι το παρόν σχεδιάγραμμα συνοδεύει την 30/120-10-03 απόφαση του Δημοτικού Συμβουλίου, επίσης είναι ίδιο με το αναρτηθέν στο δημοτικό Κατάστημα.

ΔΗΜΟΣ ΑΝΩ ΛΙΟΣΙΩΝ

ΠΟΛΕΟΔΟΜΙΚΗ ΜΕΛΕΤΗ - ΕΠΕΚΤΑΣΗ

ΠΟΛΕΟΔΟΜΙΚΗ ΕΝΟΤΗΤΑ: ΔΡΟΣΟΥΠΟΛΗ

ΜΕΛΕΤΗΤΗΣ

ΤΜΗΜΑ ΚΤΗΜΑΤΟΛΟΓΙΟΥ ΚΑΙ ΠΟΛΕΟΔΟΜΙΚΩΝ ΕΦΑΡΜΟΓΩΝ
ΑΥΤΕΠΙΣΤΑΣΙΑ ΔΗΜΟΥ ΑΝΩ ΛΙΟΣΙΩΝ

ΤΟΠΟΓΡΑΦΙΚΑ ΥΠΟΒΑΘΡΑ-ΥΠΑΙΘΡΟΣ:	ΔΗΜΟΣ ΑΝΩ ΛΙΟΣΙΩΝ
ΣΥΝΤΑΞΗ ΚΤΗΜΑΤΟΛΟΓΙΟΥ:	ΔΗΜΟΣ ΑΝΩ ΛΙΟΣΙΩΝ
ΔΙΑΓΡΑΜΜΑ ΕΦΑΡΜΟΓΗΣ:	ΔΗΜΟΣ ΑΝΩ ΛΙΟΣΙΩΝ
ΨΗΦΙΟΠΟΙΗΣΗ ΧΑΡΤΩΝ:	ΔΗΜΟΣ ΑΝΩ ΛΙΟΣΙΩΝ
ΥΠΕΥΘΥΝΟΣ ΜΗΧΑΝΟΡΓΑΝΩΣΗΣ:	ΔΗΜΟΣ ΑΝΩ ΛΙΟΣΙΩΝ
ΕΠΙΜΕΛΕΙΑ ΣΧΕΔΙΑΣΗΣ:	ΔΗΜΟΣ ΑΝΩ ΛΙΟΣΙΩΝ

ΤΙΤΛΟΣ ΣΧΕΔΙΟΥ

ΜΕΜΟΝΩΜΕΝΗ ΤΡΟΠΟΠΟΙΗΣΗ
ΣΤΟ Ο.Τ. 964

ΣΥΝΤΑΞΗ	ΕΛΕΓΧΟΣ	ΚΛΙΜΑΚΑ	ΠΙΝΑΚΙΔΑ
Σ. ΠΑΠΑΓΙΑΝΝΟΠΟΥΛΟΥ ΠΟΛΙΤΙΚΟΣ ΜΗΧΑΝΙΚΟΣ	ΠΡΟΪΣΤΑΜΕΝΟΣ ΤΜΗΜΑΤΟΣ ΚΤΗΜΑΤΟΛΟΓΙΟΥ ΠΟΛΕΟΔΟΜΙΚΩΝ ΕΦΑΡΜΟΓΩΝ ΔΗΜ. ΚΩΣΤΑΛΑ ΤΟΠΟΓΡΑΦΟΣ ΜΗΧΑΝΙΚΟΣ Τ.Ε.	1/500 ΧΡΟΝΟΣ ΝΟΕΜΒΡΙΟΣ 2004	ΚΔ 0037
ΘΕΩΡΗΣΗ	ΕΓΚΡΙΣΗ ΕΠΙΒΛΕΠΟΥΣΑΣ ΥΠΗΡΕΣΙΑΣ		
ΔΙΕΥΘΥΝΤΗΣ ΤΕΧΝΙΚΗΣ ΥΠΗΡΕΣΙΑΣ ΔΗΜΟΥ ΑΝΩ ΛΙΟΣΙΩΝ ΡΑΠΤΟΠΟΥΛΟΣ ΤΟΠΟΓΡΑΦΟΣ ΜΗΧΑΝΙΚΟΣ			

ΠΙΣΤΟ ΑΝΤΙΓΡΑΦΟ ΣΧΕΔΙΟΥ
που συνοδεύει την γνωμάτευση
του με αρ. 6 Πρ. 7 Πρακτικού.
Ελευσίνα 20-2-06
Η Γραμματέας του Συμβουλίου

ΡΟΥΦΑ ΧΑΡΟΥΛΑ




04002881104060008

ΑΠΟ ΤΟ ΕΘΝΙΚΟ ΤΥΠΟΓΡΑΦΕΙΟ

ΚΑΠΟΔΙΣΤΡΙΟΥ 34 * ΑΘΗΝΑ 104 32 * ΤΗΛ. 210 52 79 000 * FAX 210 52 21 004
ΗΛΕΚΤΡΟΝΙΚΗ ΔΙΕΥΘΥΝΣΗ: http://www.et.gr – e-mail: webmaster@et.gr